

**АДМИНИСТРАЦИЯ
ГОРОДСКОГО ОКРУГА МЫТИЩИ
МОСКОВСКОЙ ОБЛАСТИ
ПОСТАНОВЛЕНИЕ**

31.08.2017 № 1591

г. Мытищи

О предоставлении в постоянное (бессрочное) пользование МАДОУ №50 «Зоренька» земельного участка с кадастровым номером 50:12:0070318:309 площадью 6428 кв.м, расположенного по адресу: Московская область, городской округ Мытищи, посёлок Туристический пансионат "Клязьминское водохранилище"

В соответствии со ст.11, ст.39.1, пп.2 п.2 ст.39.9 Земельного Кодекса Российской Федерации, Законом Московской области от 07.06.1996г. №23/96-ОЗ «О регулировании земельных отношений в Московской области», Приказом Минэкономразвития России от 12.01.2015г. №1 «Об утверждении перечня документов, подтверждающих право заявителя на приобретение земельного участка без проведения торгов», руководствуясь ст.40, 44 Устава муниципального образования «Городской округ Мытищи Московской области», рассмотрев представленные материалы, обращение МАДОУ №50 «Зоренька», учитывая право собственности муниципального образования «Городской округ Мытищи Московской области» на земельный участок с кадастровым номером 50:12:0070318:309, о чем в Едином государственном реестре недвижимости сделана запись регистрации №50-50/012-50/012/010/2016-9700/1 от 22.08.2016г.,

ПОСТАНОВЛЯЮ:

1. Предоставить Муниципальному автономному дошкольному образовательному учреждению комбинированного вида детский сад (МАДОУ) №50 «Зоренька», ИНН 5029100783 ОГРН 1025003532795 от 09.12.2002г., адрес (место нахождения): 141000, Московская обл., городской округ Мытищи, посёлок Туристический пансионат "Клязьминское водохранилище", в постоянное (бессрочное) пользование земельный участок с кадастровым номером 50:12:0070318:309 площадью 6428 кв.м, расположенный в границах городского округа Мытищи по адресу: Московская область, городской округ Мытищи, посёлок Туристический пансионат "Клязьминское водохранилище", категория земель - земли населенных пунктов, вид разрешенного использования – «Дошкольное, начальное и среднее общее образование».

010033 *

2. Установить следующие ограничения в пользовании земельным участком по п.1 настоящего Постановления:

2.1. Обеспечение права прохода и обслуживания инженерных сетей эксплуатирующими организациями;

2.2. 1А пояс (строгого режима) зоны санитарной охраны источников питьевого водоснабжения г. Москвы - 4110 кв.м;

2.3. 2-й пояс (ограничений) зоны санитарной охраны источников питьевого водоснабжения г. Москвы - 2318 кв.м;

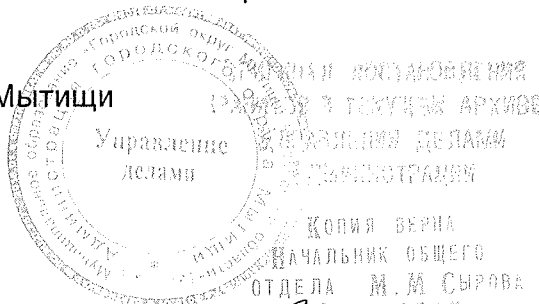
2.4. Охранные зоны газопровода среднего давления, тепловой сети, кабеля связи, электрокабеля низковольтного, электрокабеля высоковольтного, ЛЭП 0,4 кВ - 1948 кв.м.

3. Управлению земельно-имущественных отношений в течение пяти рабочих дней с даты принятия настоящего постановления направить в орган регистрации прав заявление о государственной регистрации права постоянного (бессрочного) пользования МАДОУ №50 «Зоренька» земельным участком в порядке, установленном ст.18 Федерального закона от 13.07.2015г. №218-ФЗ «О государственной регистрации недвижимости».

4. Контроль за исполнением настоящего Постановления оставляю за собой.

Глава городского округа Мытищи

В.С. Азаров



6х 6535
Зоренька

Филиал федерального государственного бюджетного учреждения "Федеральная кадастровая палата Росреестра" по Московской области

(полное наименование органа кадастрового учета)

КП.1

КАДАСТРОВЫЙ ПАСПОРТ ЗЕМЕЛЬНОГО УЧАСТКА

"15" сентября 2016 г. № МО-16/ЗВ-2576985

1	Кадастровый номер:	50:12:0070318:309	2	Лист № 1	3	Всего листов: 6
4	Номер кадастрового квартала:	50:12:0070318				
5	Предыдущие номера: —	6	Дата внесения номера в государственный кадастр недвижимости: 27.06.2016			
7	—					
8	Кадастровые номера объектов капитального строительства: 50:12:0000000:2863					
9	Адрес (описание местоположения): Московская обл., городской округ Мытищи, посёлок Туристический пансионат "Клязьминское водохранилище"					
10	Категория земель: Земли населенных пунктов					
11	Разрешенное использование: Дошкольное, начальное и среднее общее образование					
12	Площадь: 6428+/-28 кв. м					
13	Кадастровая стоимость: 31806579.64 руб.					
14	Сведения о правах:					
	Правообладатель	Вид права, номер и дата регистрации	Особые отметки	Документ		
	Муниципальное образование "Городской округ Мытищи Московской области"	Собственность, № 50-50/012-50/012/010/2016-9700/1 от 22.08.2016	—	—		
15	Особые отметки: —					
16	Сведения о природных объектах: —					
17	Дополнительные сведения:					
17.1	Кадастровые номера участков, образованных с земельным участком: —					
17.2	Кадастровый номер преобразованного участка: —					
17.3	Кадастровые номера участков, подлежащих снятию или снятых с кадастрового учета: —					
17.4	Кадастровые номера участков, образованных из земельного участка: —					
18	Характер сведений государственного кадастра недвижимости (статус записи в земельном участке): Сведения об объекте имеют статус учтенные					
19	Сведения о кадастровых инженерах: Талтанов Олег Александрович, 77-11-175, 26.05.2016 г.					

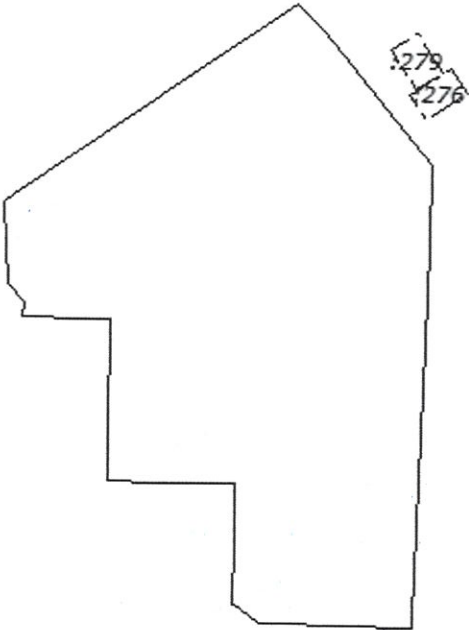
Начальник отдела		О. С. Козлова
(полное наименование должности)	(подпись)	(инициалы, фамилия)



НАЧАЛЬНИК ТЕРРИТОРИАЛЬНОГО
О. С. Козлова
Э.А. БР УЛЬ

КАДАСТРОВЫЙ ПАСПОРТ ЗЕМЕЛЬНОГО УЧАСТКА

"15" сентября 2016 г. № МО-16/ЗВ-2576985

1	Кадастровый номер:	50:12:0070318:309	2	Лист № 2	3	Всего листов: 6
4	План (чертеж, схема) земельного участка					
						
5	Масштаб 1:1500					

Начальник отдела (полное наименование должности)	О. С. Козлова (инициалы, фамилия)
---	--------------------------------------

М.П.

КАДАСТРОВЫЙ ПАСПОРТ ЗЕМЕЛЬНОГО УЧАСТКА

"15" сентября 2016 г. № МО-16/ЗВ-2576985

1	Кадастровый номер:	50:12:0070318:309	2	Лист № 3	3	Всего листов: 6
4	Сведения о частях земельного участка и обременениях					
	Номер п/п	Учетный номер части	Площадь (м²)	Характеристика части		
	1	2	3	4		
	1	1	2318	Временные. Дата истечения временного характера сведений о части земельного участка - 28.06.2021. Ограничения прав на земельный участок, предусмотренные статьями 56, 56.1 Земельного кодекса Российской Федерации. 2-й пояс (ограничений) зоны санитарной охраны источников питьевого водоснабжения г. Москвы. Постановление от 13.05.2016 № 1717		
	2	2	1948	Временные. Дата истечения временного характера сведений о части земельного участка - 28.06.2021. Ограничения прав на земельный участок, предусмотренные статьями 56, 56.1 Земельного кодекса Российской Федерации. Охранные зоны газопровода среднего давления, тепловой сети, кабеля связи, электрокабеля низковольтного, электрокабеля высоковольтного, ЛЭП 0,4 кВ. Постановление от 13.05.2016 № 1717		
	3	3	4110	Временные. Дата истечения временного характера сведений о части земельного участка - 28.06.2021. Ограничения прав на земельный участок, предусмотренные статьями 56, 56.1 Земельного кодекса Российской Федерации. 1А пояс (строгого режима) зоны санитарной охраны источников питьевого водоснабжения г. Москвы. Постановление от 13.05.2016 № 1717		

Начальник отдела	О. С. Козлова
(полное наименование должности)	(подпись) (инициалы, фамилия)

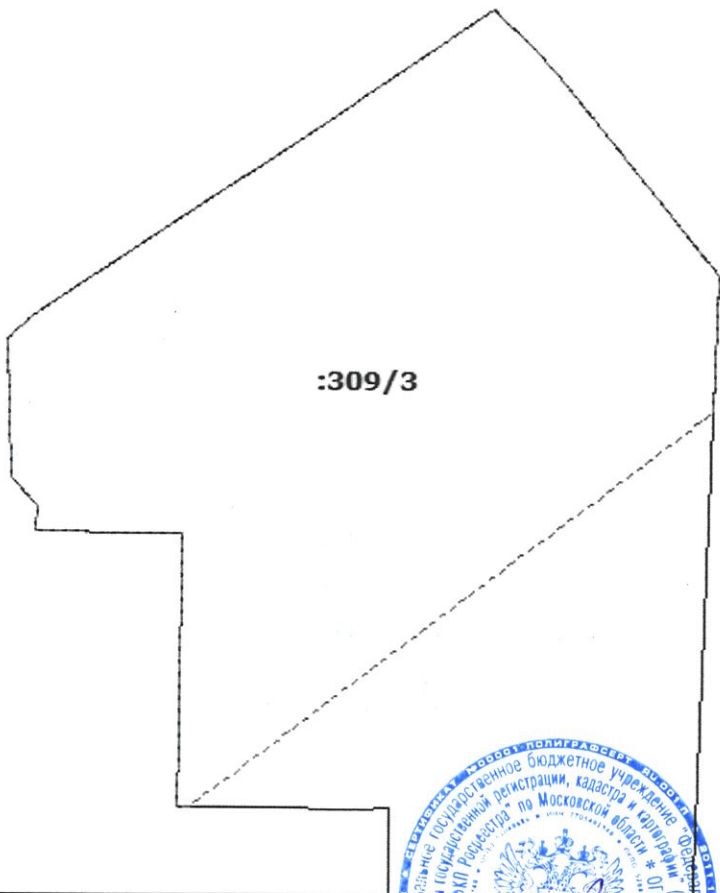


НАЧАЛЬНИК ТЕРРИТОРИАЛЬНОГО

Э.А. БР УЛЬ

КАДАСТРОВЫЙ ПАСПОРТ ЗЕМЕЛЬНОГО УЧАСТКА

"15" сентября 2016 г. № МО-16/ЗВ-2576985

1	Кадастровый номер:	50:12:0070318:309	2	Лист № 4	3	Всего листов: 6
4	План (чертеж, схема) части земельного участка		Учетный номер части: 50:12:0070318:309/3			
						
5	Масштаб 1:900					

НАЧАЛЬНИК ТЕРРИТОРИАЛЬНОГО

ОТДЕЛА №14

О. С. Козлова

(инициалы, фамилия)

Э.А. БРУЛЬ

Начальник отдела

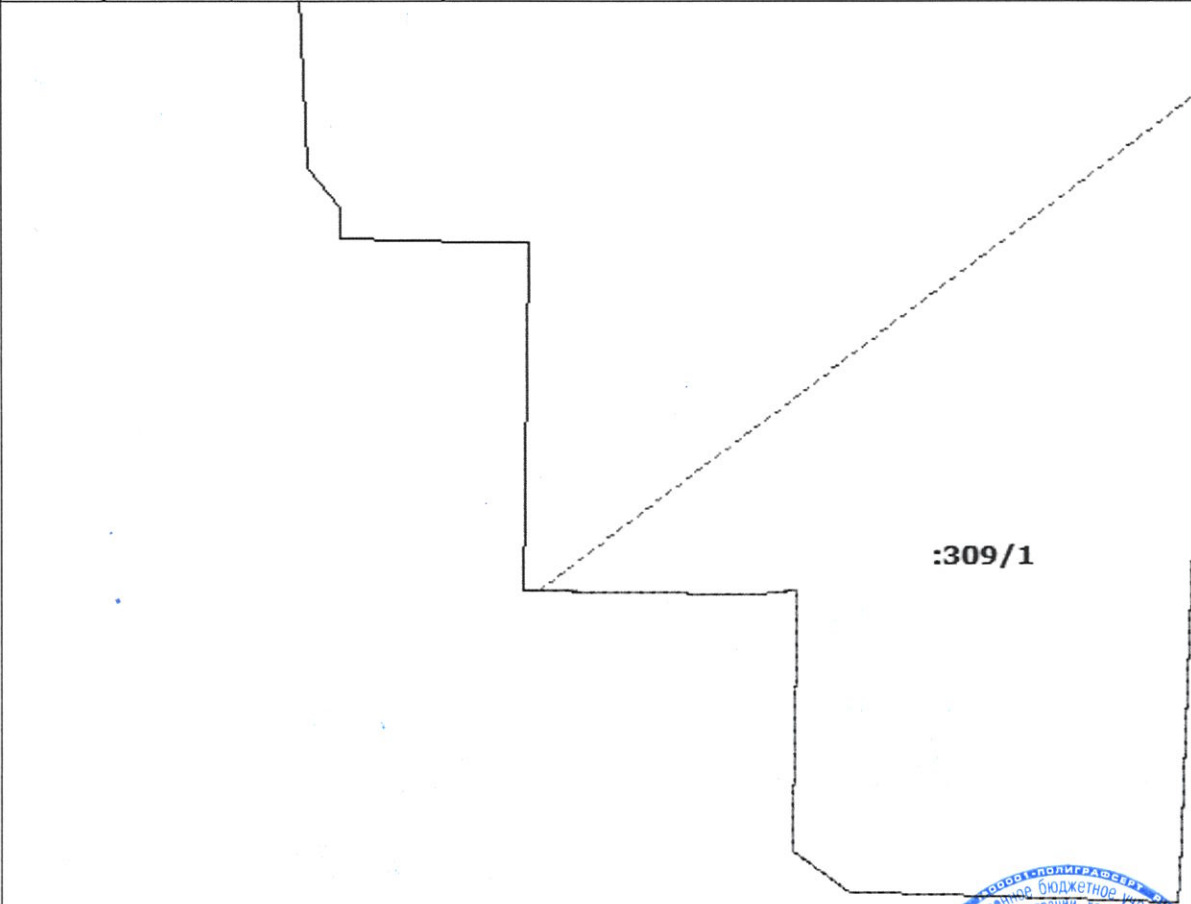
(полное наименование должности)

(подпись)

М.П.

КАДАСТРОВЫЙ ПАСПОРТ ЗЕМЕЛЬНОГО УЧАСТКА

"15" сентября 2016 г. № МО-16/ЗВ-2576985

1	Кадастровый номер:	50:12:0070318:309	2	Лист № 5	3	Всего листов: 6
4	План (чертеж, схема) части земельного участка		Учетный номер части: 50:12:0070318:309/1			
						
5	Масштаб 1:700					

Начальник отдела		О. С. Козлова
(полное наименование должности)	(подпись)	(инициалы, фамилия)

М.П.

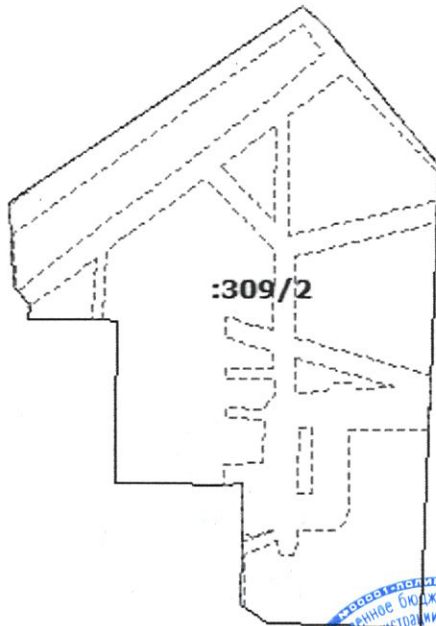
НАЧАЛЬНИК ТЕРРИТОРИАЛЬНОГО

ОТДЕЛА №14

Э.А. БР УЛЬ

КАДАСТРОВЫЙ ПАСПОРТ ЗЕМЕЛЬНОГО УЧАСТКА

"15" сентября 2016 г. № МО-16/ЗВ-2576985

1	Кадастровый номер:	50:12:0070318:309	2	Лист № 6	3	Всего листов: 6
4	План (чертеж, схема) части земельного участка		Учетный номер части: 50:12:0070318:309/2			
						
5	Масштаб 1:1500					

Начальник отдела (полное наименование должности)	М.П.	О. С. Козлова (инициалы, фамилия)
---	------	--------------------------------------

НАЧАЛЬНИК ТЕРРИТОРИАЛЬНОГО

Э.А. БР УЛЬ